


01 PLANTA BAIXA TERRENO  
ESCALA 1:50

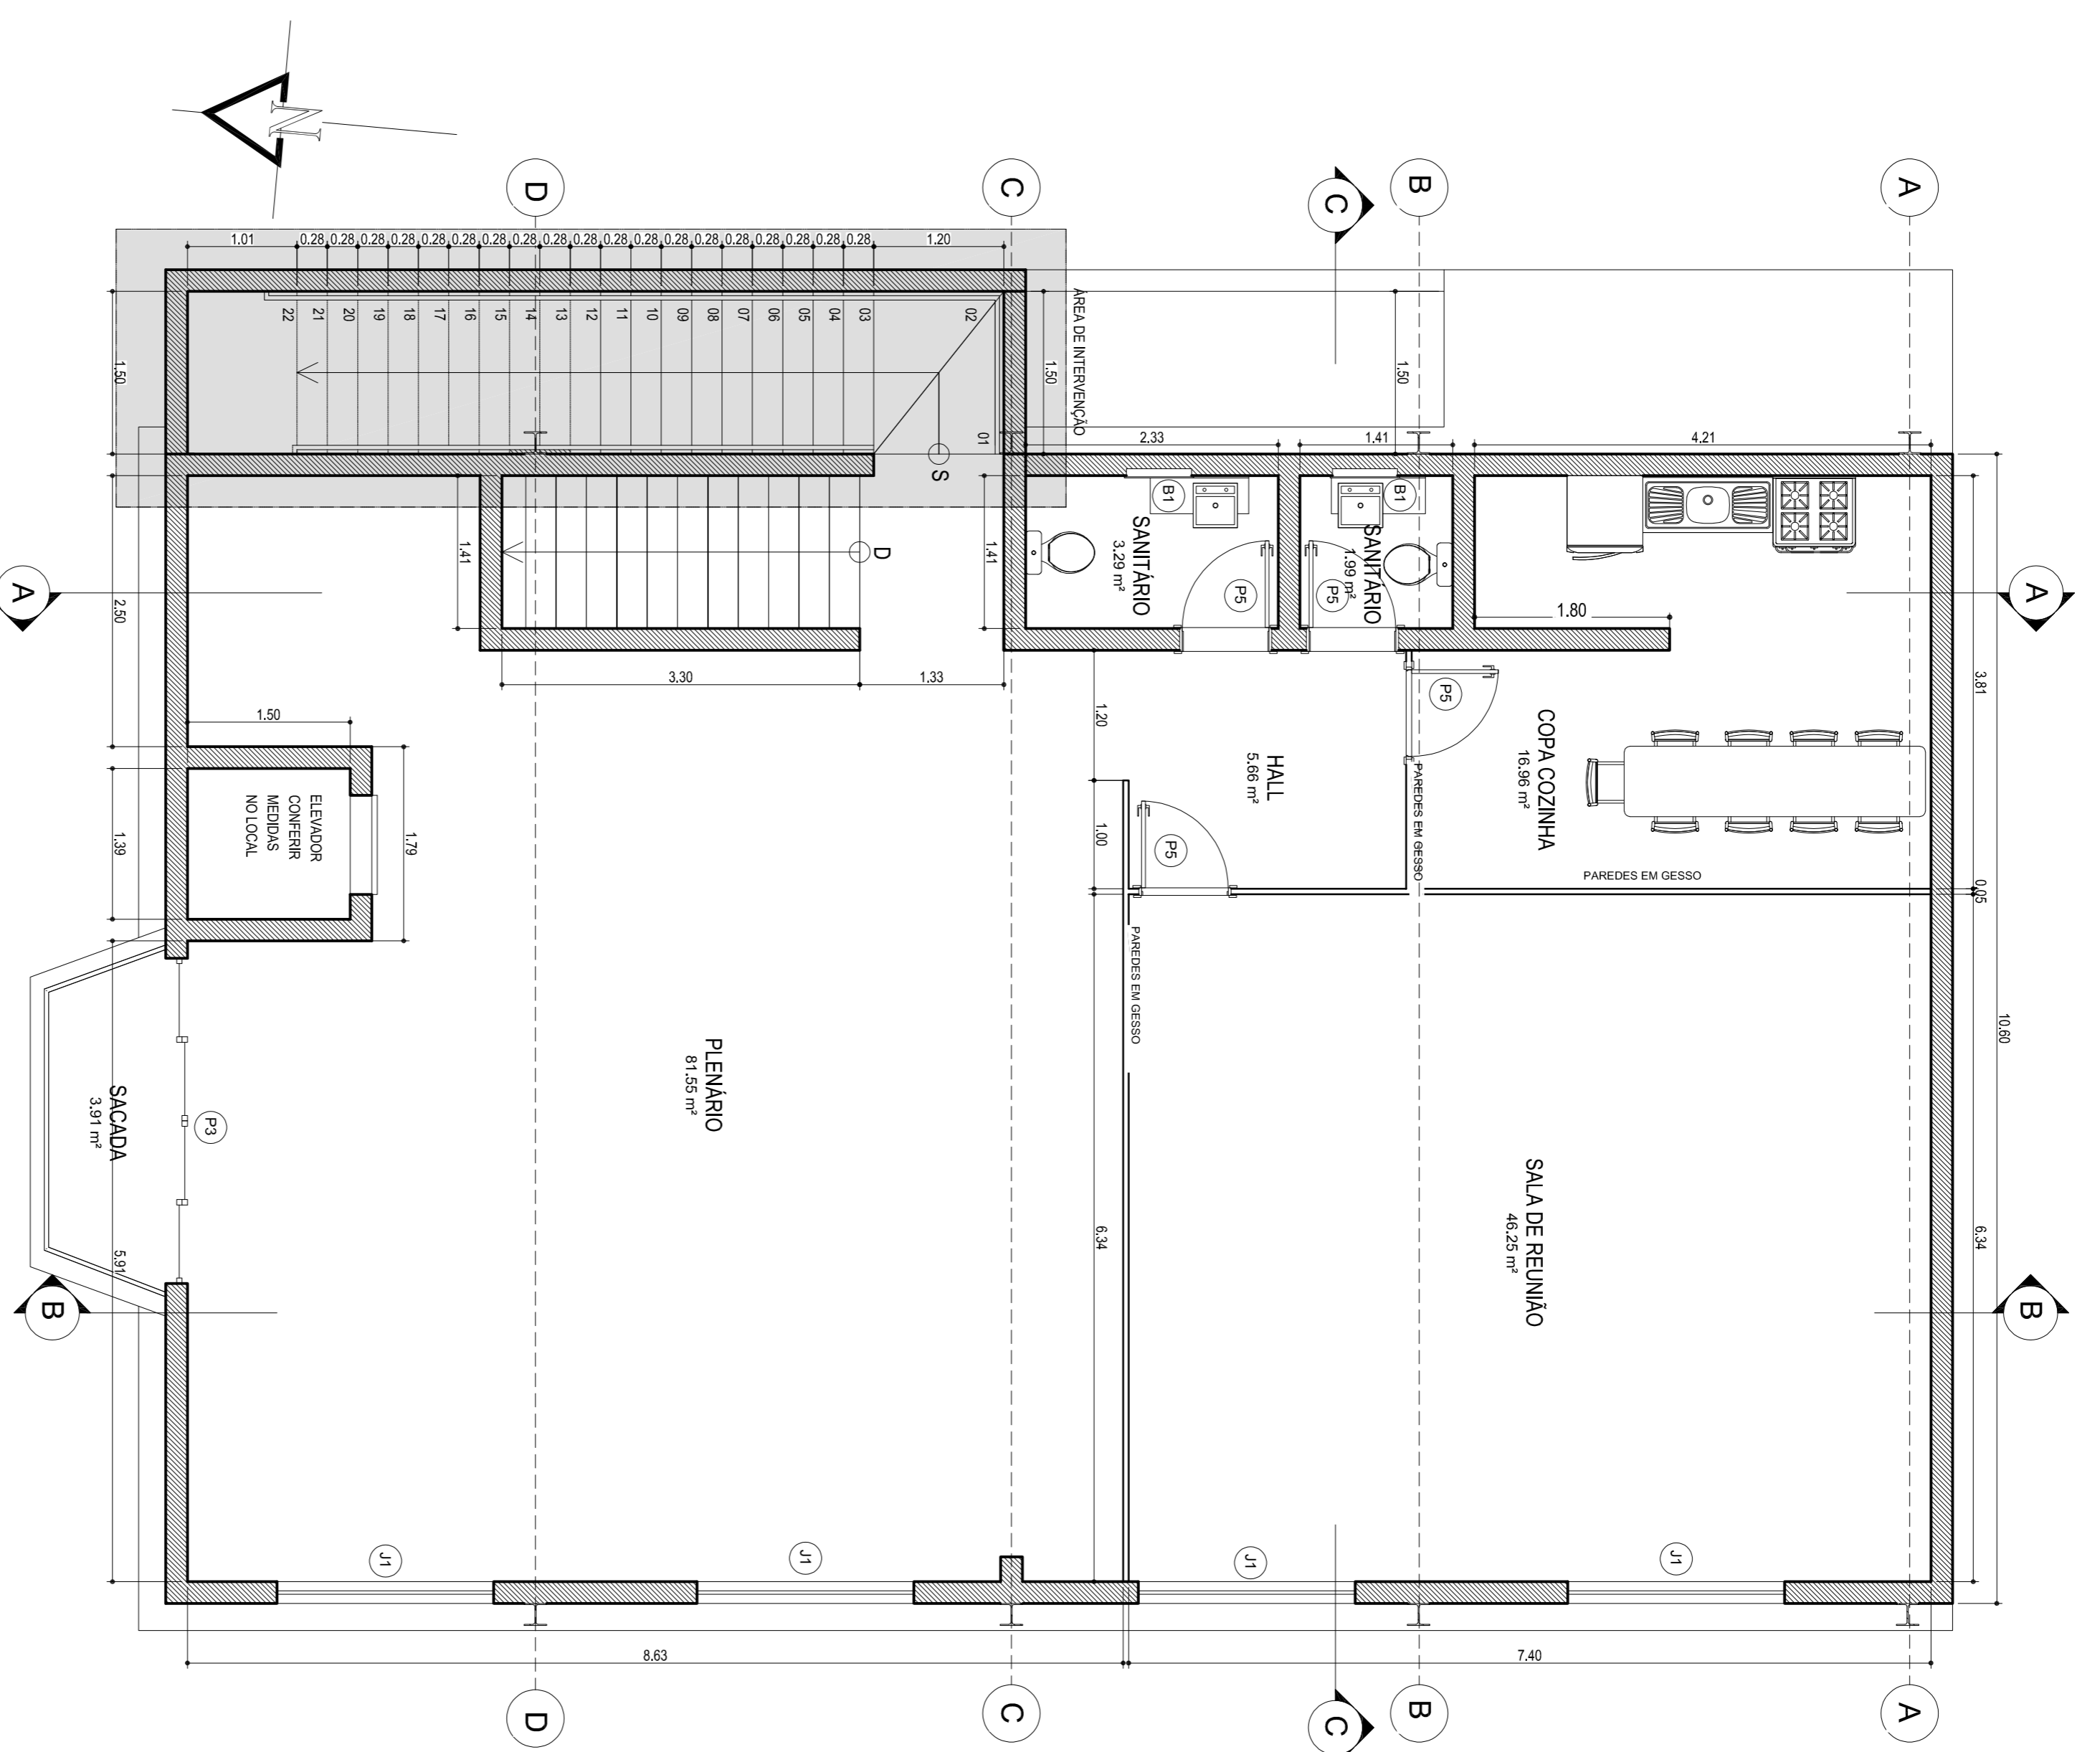

02 PLANTA BAIXA 1º PAVIMENTO  
ESCALA 1:50

PAV. TERRENO: 181,04m²  
1º PAVIMENTO: 181,26m²  
2º PAVIMENTO: 181,26m²  
ÁREA TOTAL: 543,56m²

		<b>SIMONE DE MELLO RODRIGUES</b> Arquiteta - CRP 170 - São Paulo CAUBR - 4252234-8 N.º 171892728 / 19824871988481	
RESPONSÁVEL TÉCNICO		CLIENTE / INSTITUIÇÃO (CNPJ)	
INDICADA		CAMARA MUNICIPAL DE BICAS CNPJ: 04.240.930/0001-30	
INDICADOS QUADRO		CLAUDIOSIMONE	
PROJETO		PRACA PREFEITO JAIR ROBERTO MANS - CENTRO - BICAS - MG	
01		18/06/2023	
A1 005		01	