


03 PLANTA BAIXA 2º PAVIMENTO  
ESCALA 1:50

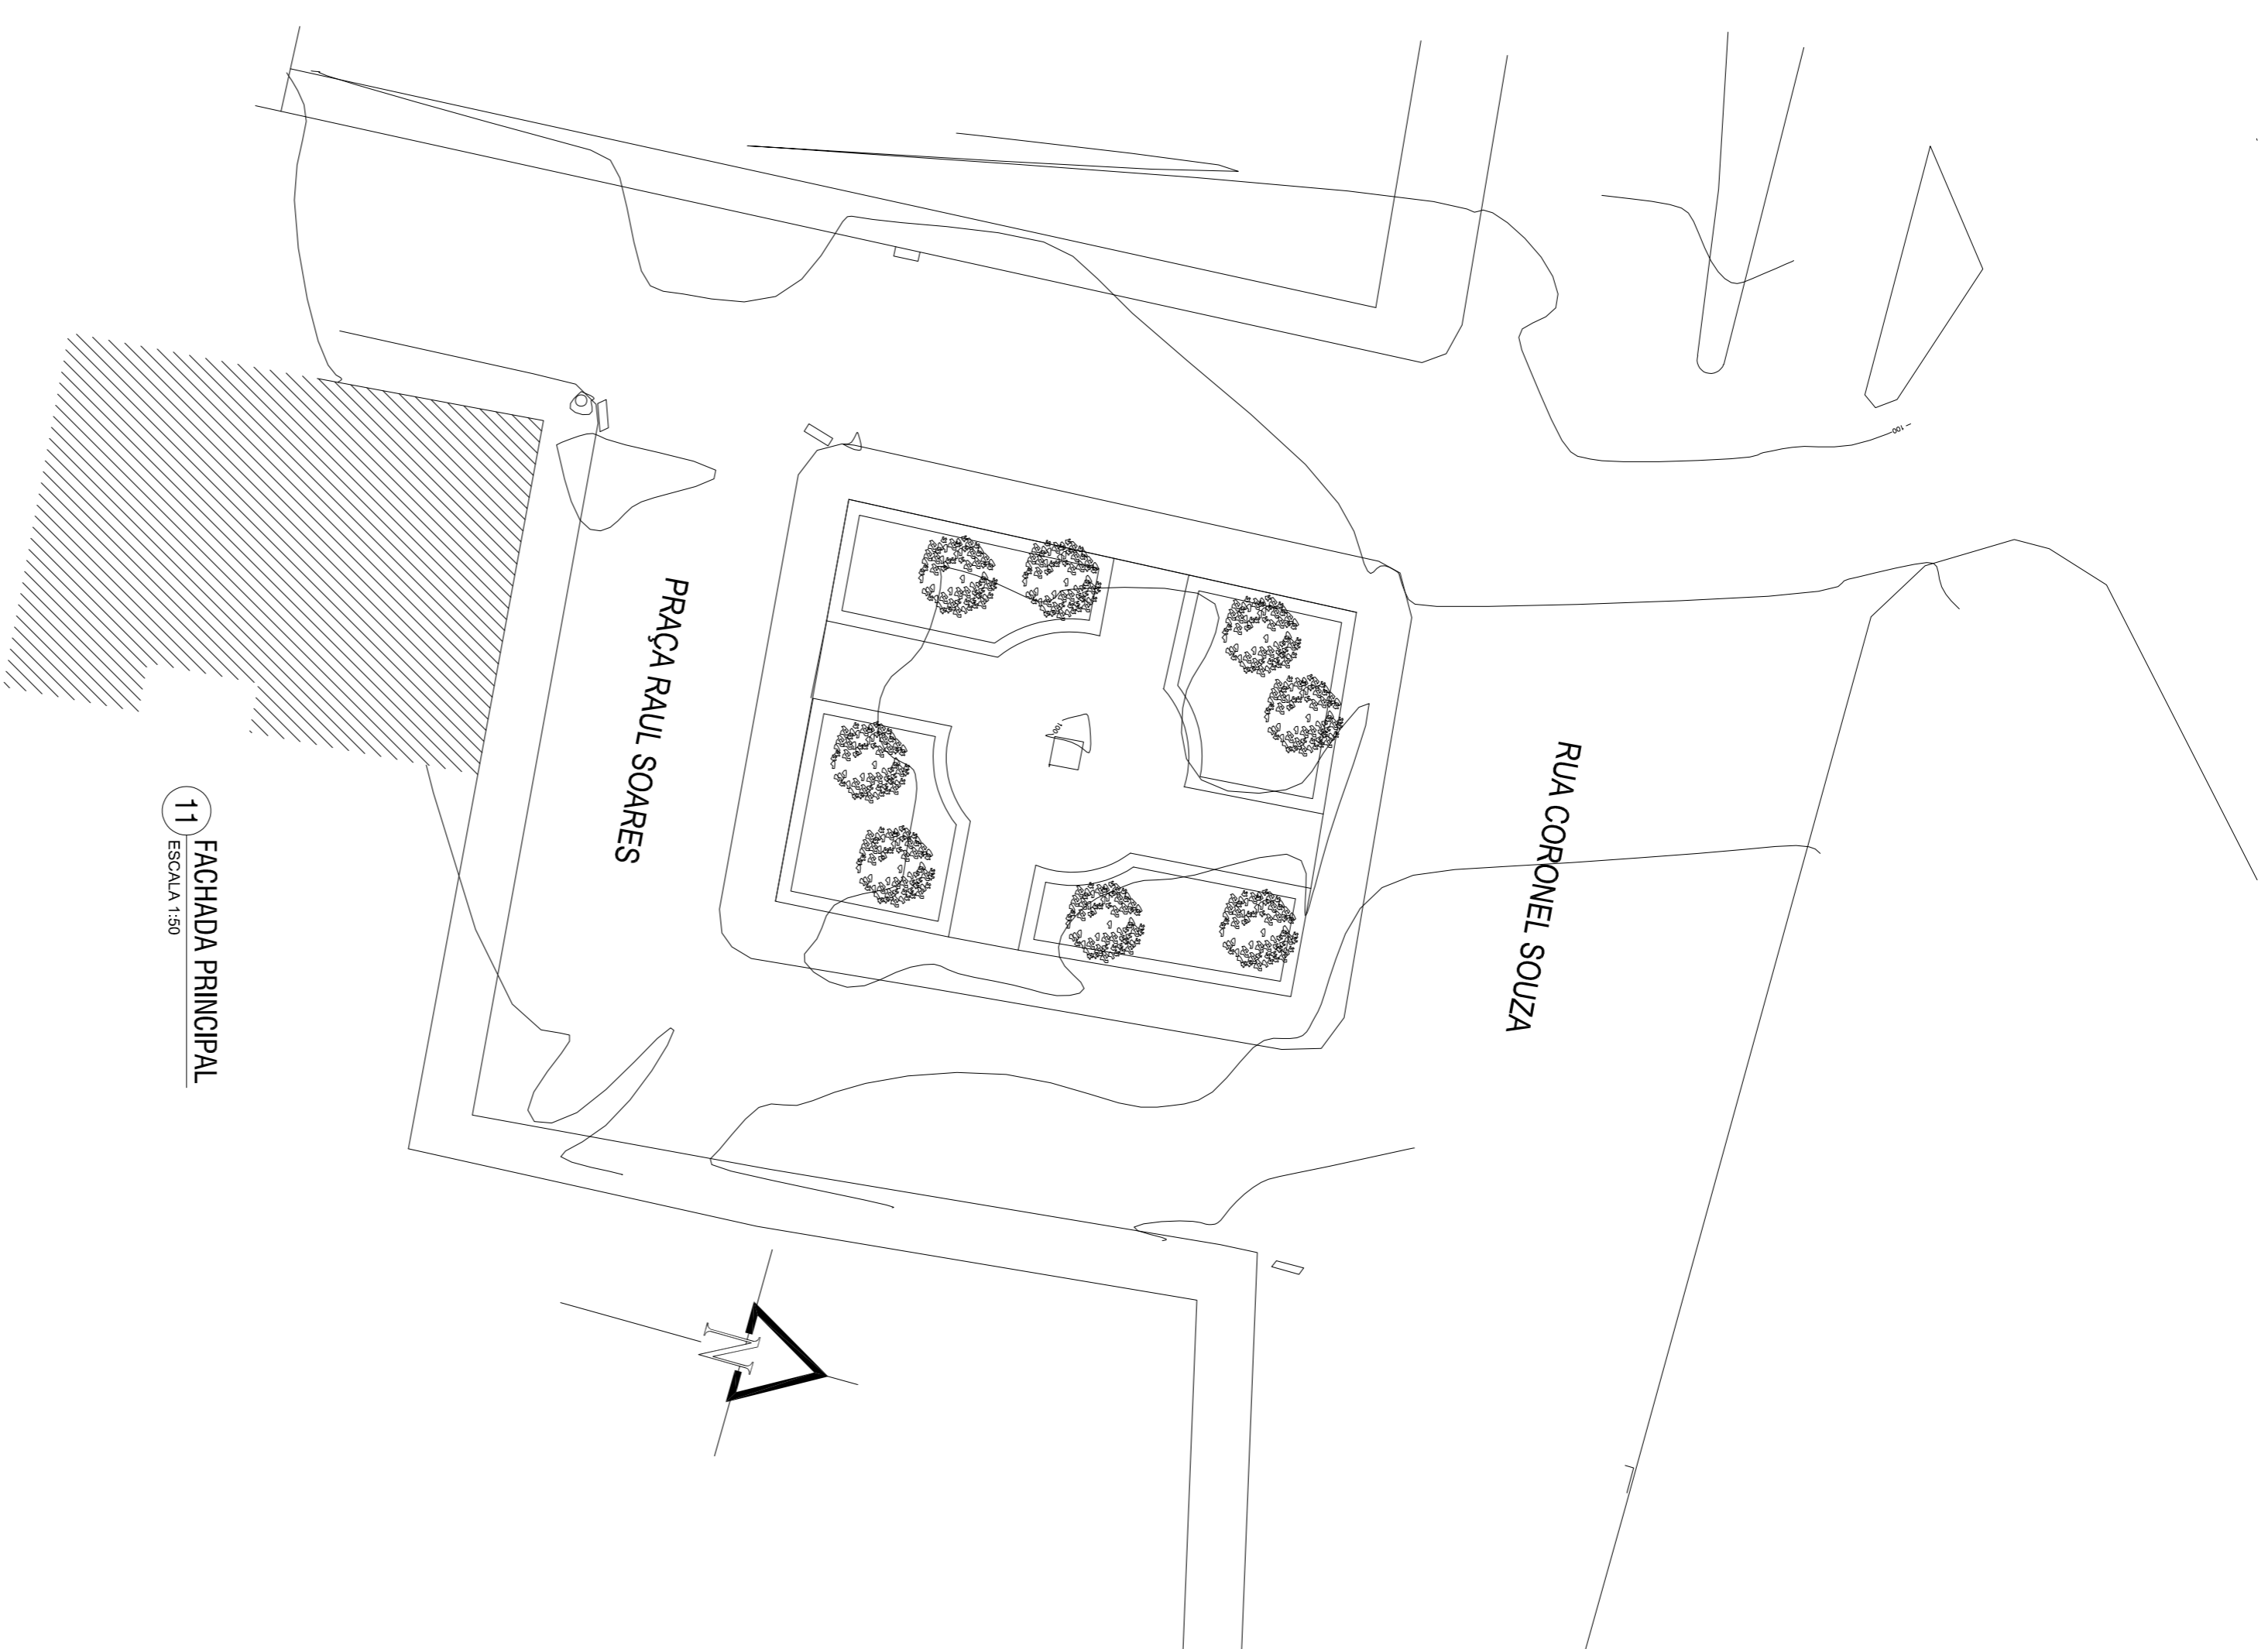

11 FACHADA PRINCIPAL  
ESCALA 1:50

		<b>PROJETO ARQUITETÔNICO PARA REFORMA, CONSTRUÇÃO E REDEQUILAÇÃO DO ESPAÇO FÍSICO DA CÂMARA MUNICIPAL DE BICAS</b> CONSTRUÇÃO DO SEGUNDO PAVIMENTO	
RESPONSÁVEL TÉCNICO <b>SIMONE DE MELLO RODRIGUES</b> Arquiteta - CRB 1701 - RUA DE CALUVER, 425/223-4-B TEL: (31) 3622-7298 / (31) 3622-7199/3622-7191		CLIENTE / PROMOTOR DO OBRA <b>CÂMARA MUNICIPAL DE BICAS</b> CNPJ: 04.240.590/0001-50	
INDICAÇÃO <b>INDICAÇÕES QUADRO</b>		CLAUDIOSIMONE 18/06/2023	
A1 003		02	