


09 FACHADA PRINCIPAL
ESCALA 1:50

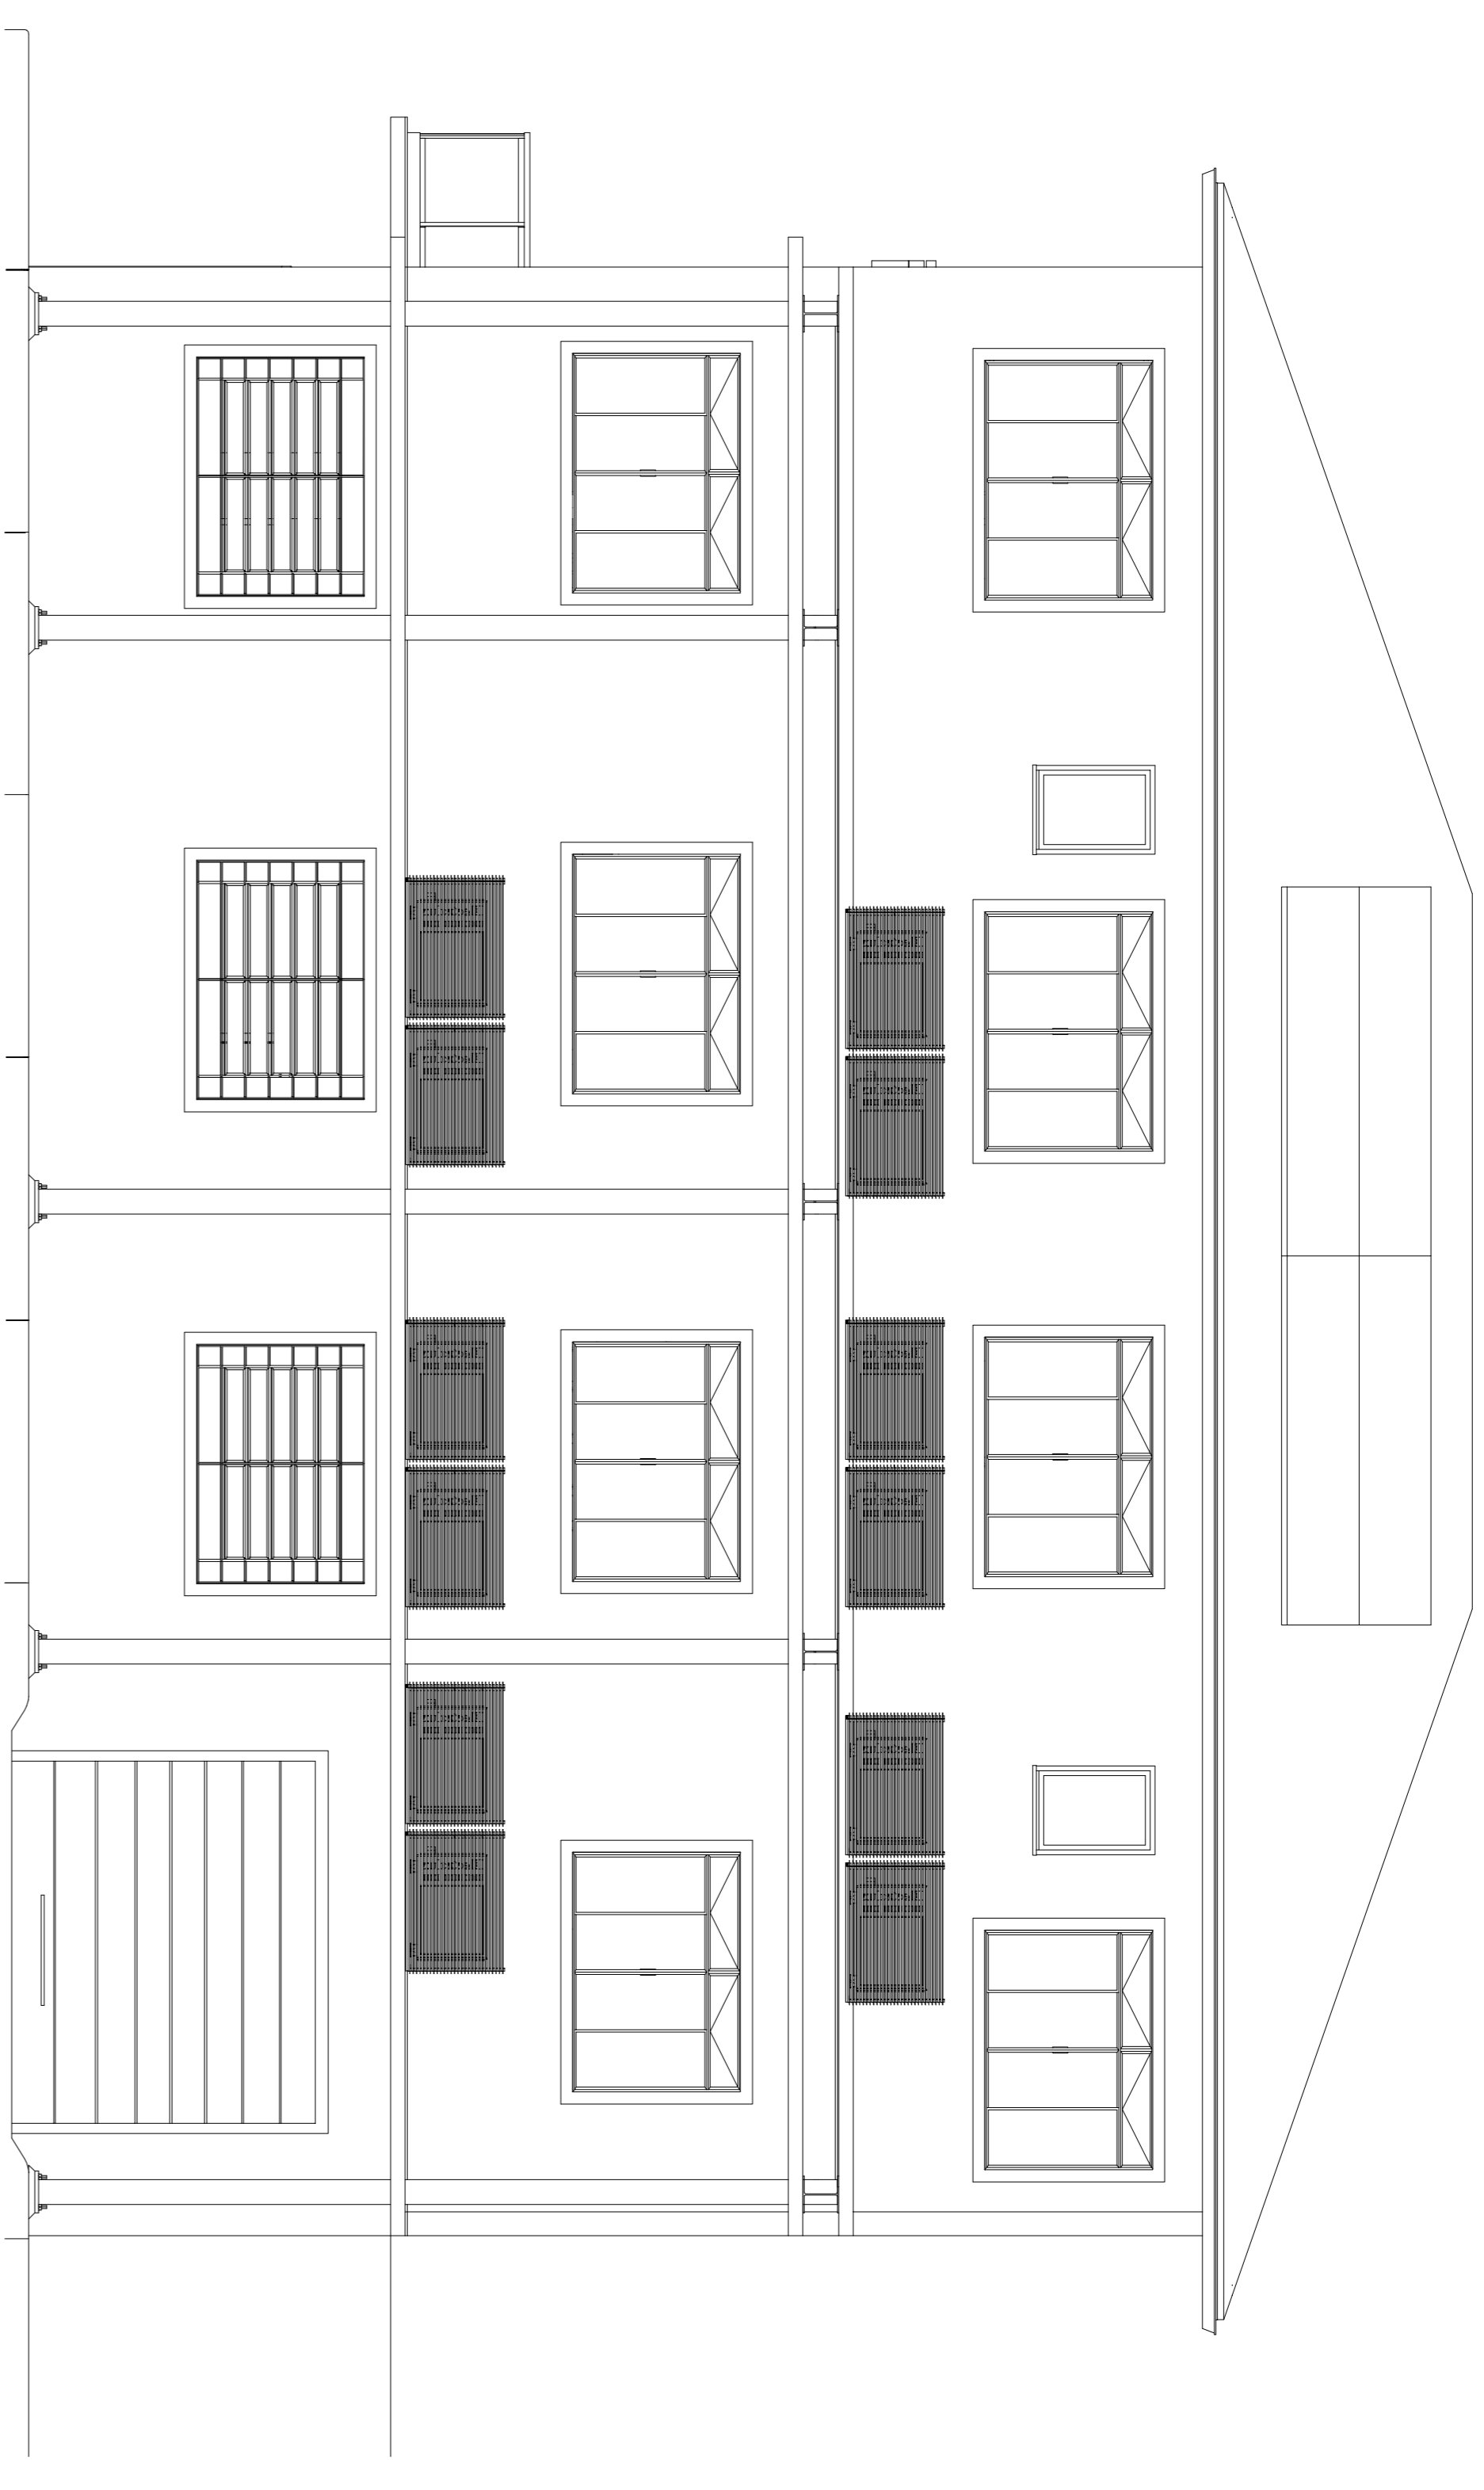

10 FACHADA PRINCIPAL
ESCALA 1:50



		aferro arquitetura • urbanismo • engenharia no Brasil e no exterior Rua Santa Helena, 100 - Vila Militar CEP: 22251-000 - Rio de Janeiro, RJ	
RESPONSÁVEL TÉCNICO	CLIENTE / PROPRIETÁRIO / DONO	PROJETO ARQUITETÔNICO PARA REFORMA, CONSTRUÇÃO E RECONSTRUÇÃO DO ESPAÇO FÍSICO DA CÂMARA MUNICIPAL DE BICAS CONSTRUÇÃO DO SEGUNDO PAVIMENTO	
SIMONE DE MELO ROdrigues ARQUITETA E URBANISTA CREA/RJ: 252224-4	CÂMARA MUNICIPAL DE BICAS CNE: 04.240.500/001-50	LOCAL PRAÇA PREFEITO JACIR MOREIRA VARGAS - CENTRO - BICAS - MG	DATA 19/09/2023
ESCALA INDICAÇÃO INDICADAS QUADRO	DATA CADASTRO CADASTRO Nº	DATA CADASTRO CADASTRO Nº	DATA CADASTRO CADASTRO Nº
A1		05	