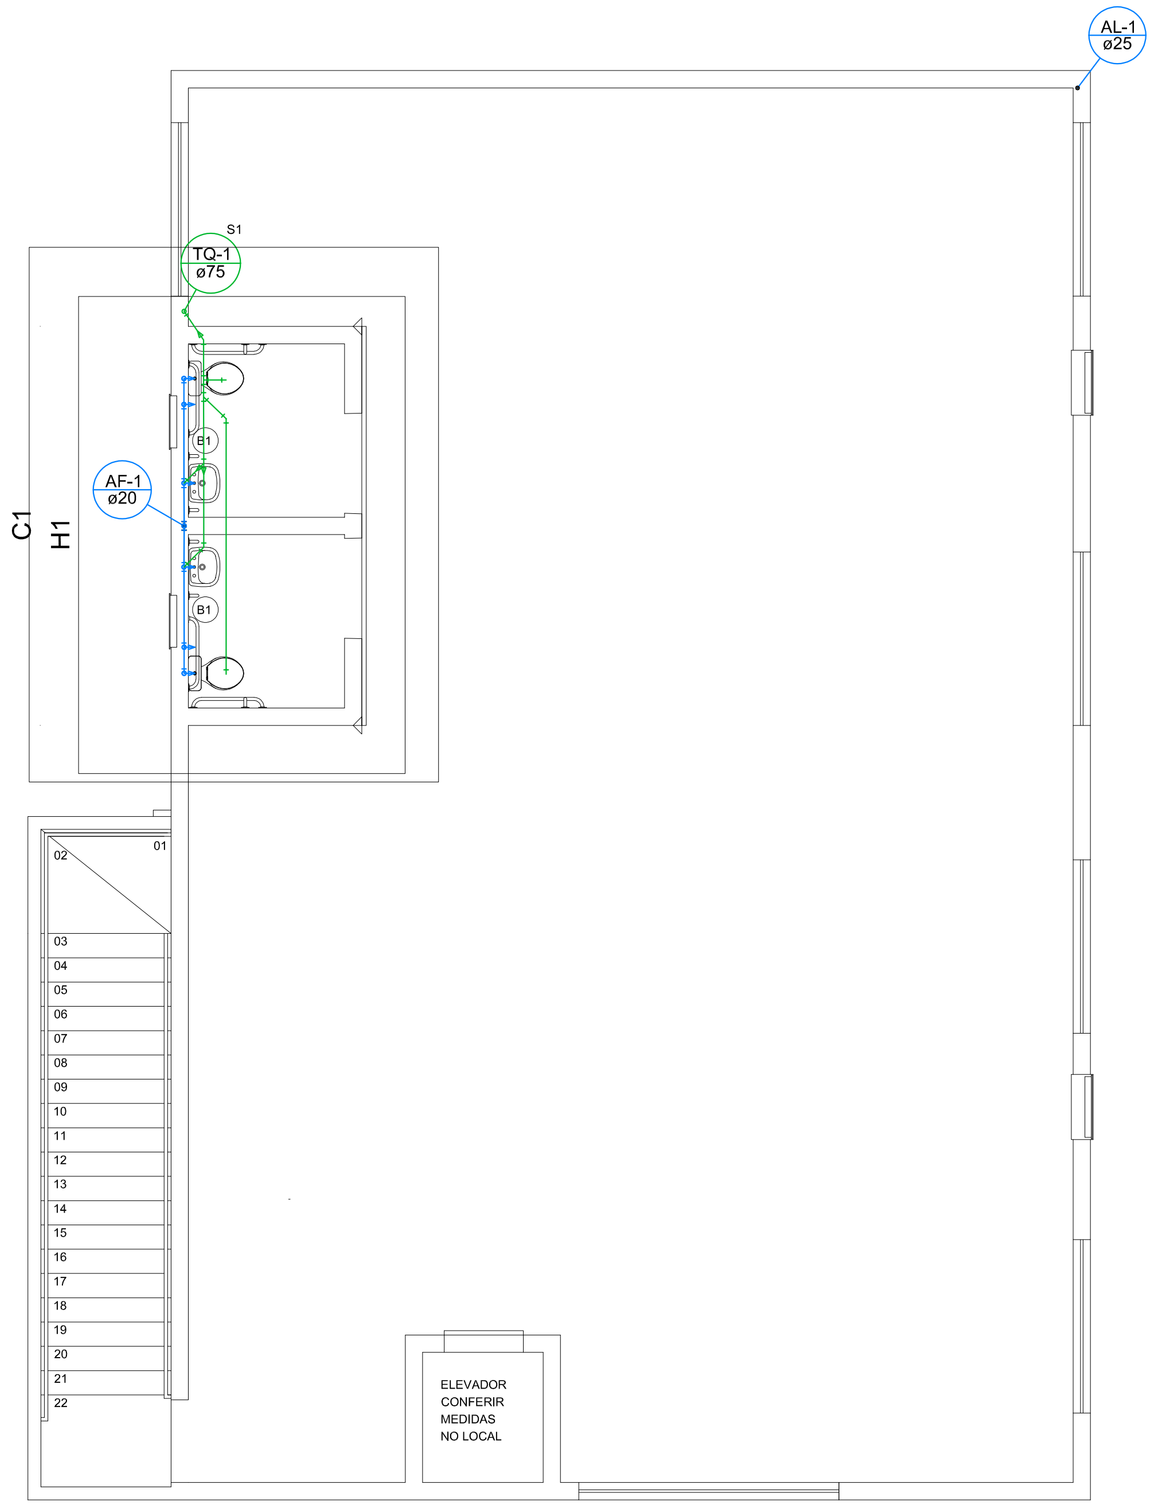

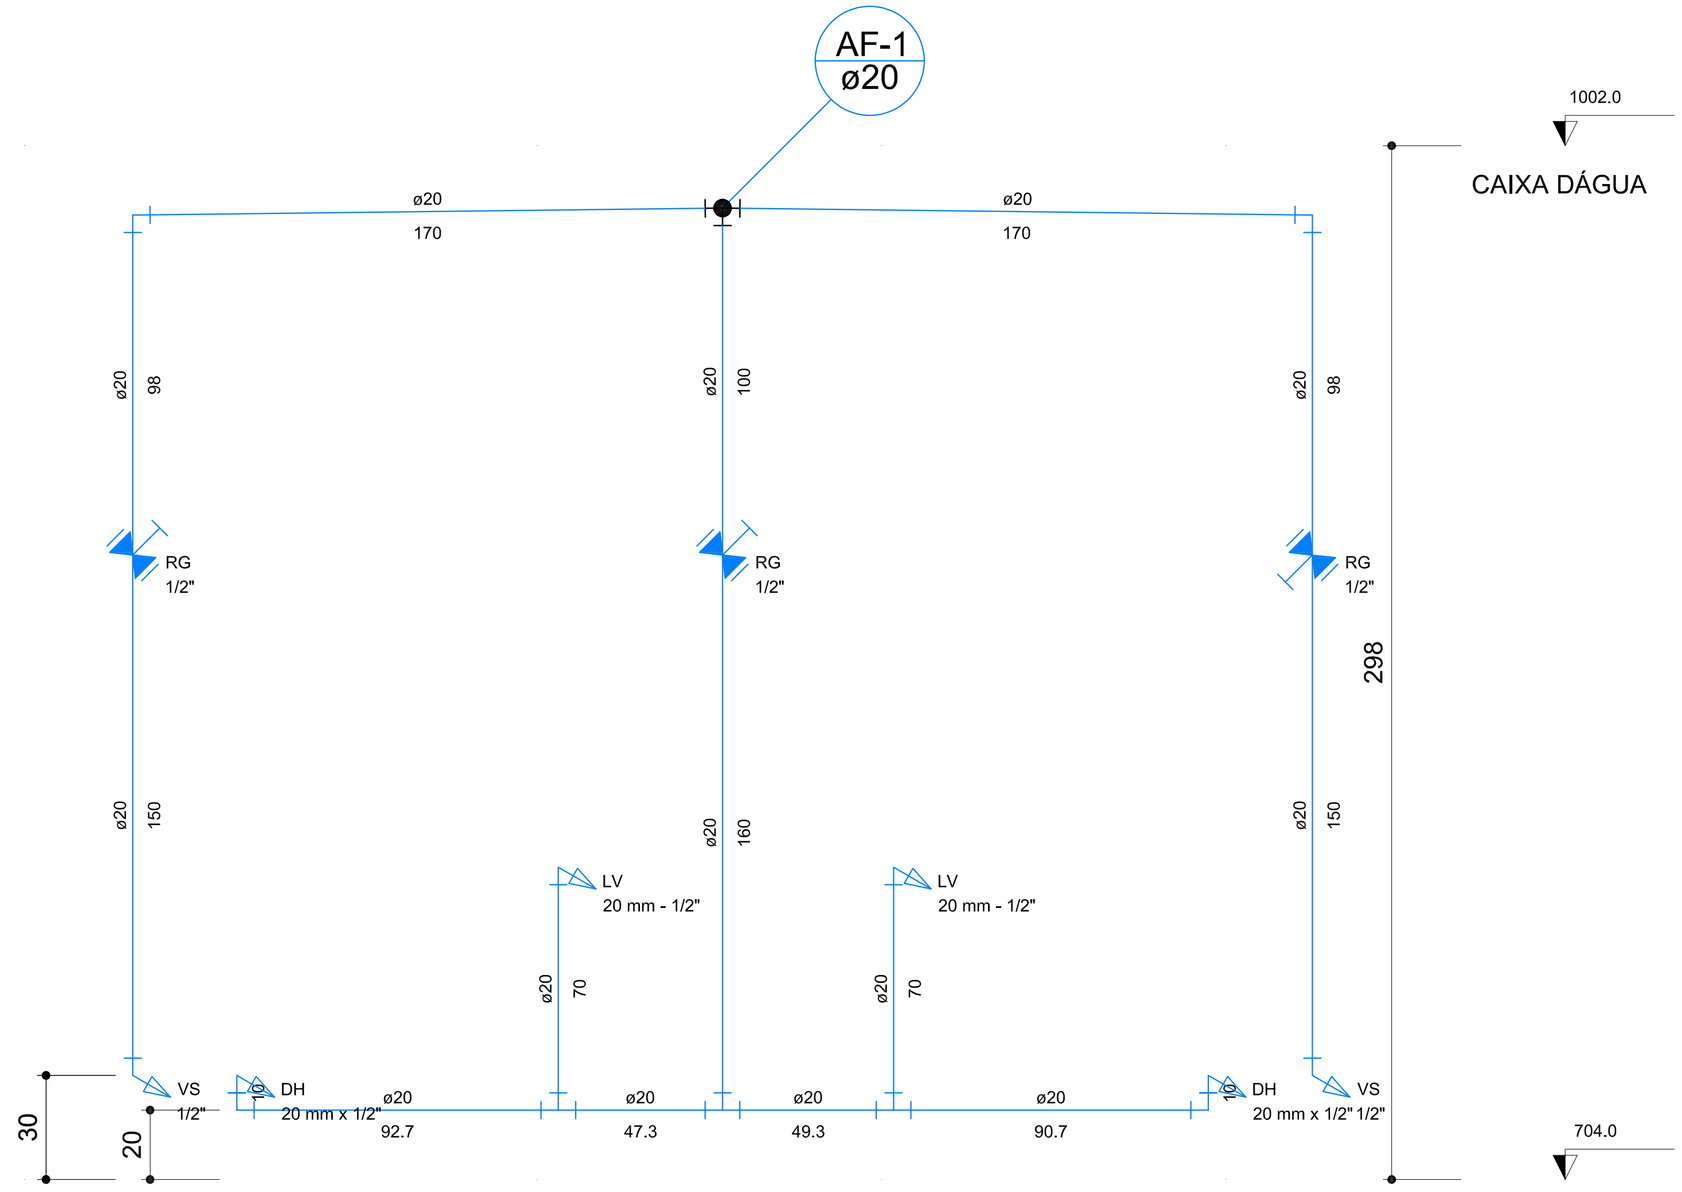

Corte C1
escala 1:25

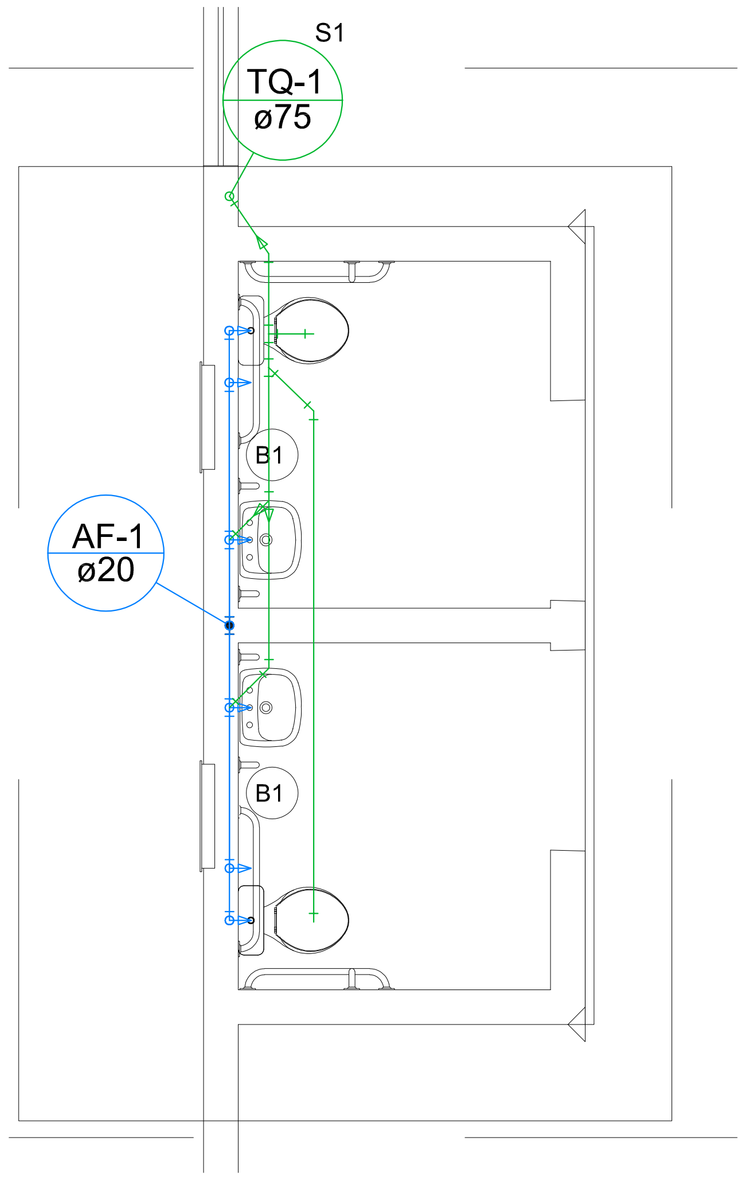

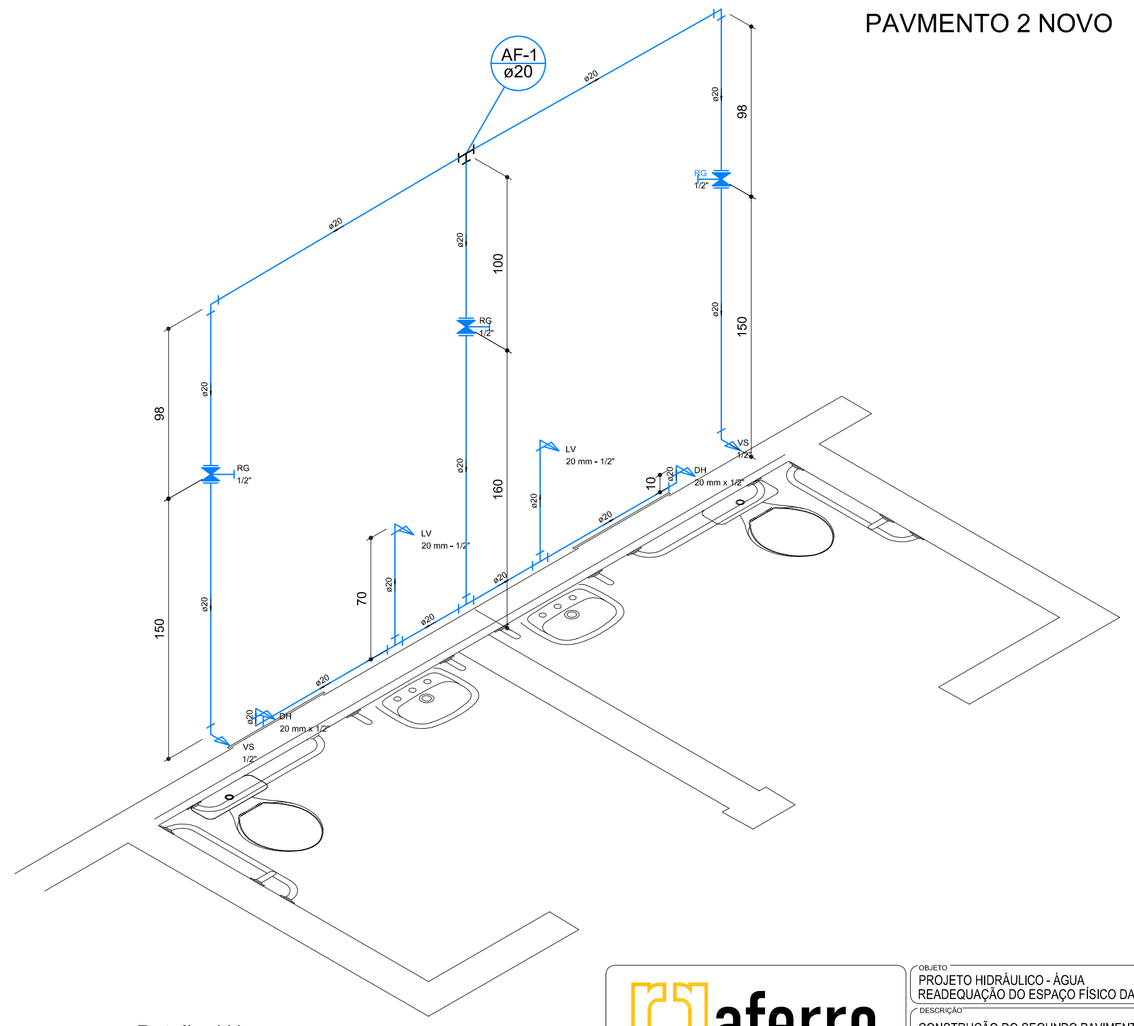

Detalhe H1

Lista de Materiais		
	Aparelho	
	Ducha higiênica 20mm x 1/2"	2 pç
	Torneira de lavatório 20 mm - 1/2"	2 pç
	Vaso Sanitário c/ cx. acoplada 1/2"	2 pç
	Metais	
	Registro de gaveta c/ canopla cromada 1/2"	3 pç
	PVC Acessórios	
	Bolsa de ligação p/ vaso sanitário 1.1/2"	2 pç
	Engate flexível cobre cromado com canopla 1/2 - 30cm	2 pç
	Engate flexível plástico 1/2 - 30cm	2 pç
	Tubo de ligação latão cromado c/ canopla p/ vaso Sa. 38 mm	1 pç
Água fria	PVC misto soldável	
	Joelho 90 soldável c/ rosca 20 mm - 1/2"	1 pç
	PVC roscável com Bucha de Latão	
	Joelho 90 c/ rosca e bucha de latão 1/2"	4 pç
	PVC rígido soldável	
	Adapt sold.curto c/bolsa-rosca p registro 20 mm - 1/2"	6 pç
	Joelho 45 soldável 20 mm	3 pç
	Joelho 90° soldável 20 mm	1 pç
	Tubos 20 mm	15.00 m
	Tê 90 soldável 20 mm	4 pç
	PVC soldável azul c/ bucha latão	
	Joelho 90° soldável com bucha de latão 20 mm - 1/2"	1 pç

Legenda

RG — Registro de gaveta c/canopla cromada c/PVC soldável - RG

Legenda das indicações

- DH Ducha Higiênica - 20 mm x 1/2"
- LV Lavatório com joelho de 90° - 20 mm - 1/2"
- RG Registro de gaveta c/canopla cromada c/PVC soldável - 1/2"
- VS Vaso sanitário com caixa acoplada - 1/2"

Legenda Detalhada

RG — Registro de gaveta c/canopla cromada c/PVC soldável - RG

	Metais	
	Registro de gaveta c/ canopla cromada 1/2"	1 pç
	PVC rígido soldável	
	Adapt sold.curto c/bolsa-rosca p registro 20 mm - 1/2"	2 pç

raferro
arquitetura • urbanismo • topografia
Rua Padre Geraldo Lara nº03 - Bicas MG
Tel: 32 9 98857-1986 / 98835-2663 / 99805-0161

OBJETO
PROJETO HIDRÁULICO - ÁGUA
READEQUAÇÃO DO ESPAÇO FÍSICO DA CÂMARA MUNICIPAL DE BICAS

DESCRIÇÃO
CONSTRUÇÃO DO SEGUNDO PAVIMENTO

LOCAL
PRAÇA PREFEITO JACYR MOREIRA Nº49 - CENTRO - BICAS - MG

RESPONSÁVEL TÉCNICO
SIMONE DE MELO RODRIGUES
ARQUITETA E URBANISTA
CAU-BR: A252324-8

CLIENTE / PROPRIETÁRIO / ÓRGÃO
CÂMARA MUNICIPAL DE BICAS
CNPJ: 04.240.938/0001-30

ESCALA	ÁREAS	PERÍMETROS	DESENHISTA	DATA	FOLHA
INDICADA	INDICADAS QUADRO		CLAUDIO/SIMONE	19/06/2023	A1 01 003

REGISTRO