


ARMAÇÃO NEGATIVA EIXO X (NÍVEL 720)

escala: 1:50

RELAÇÃO DO AÇO					
AÇO	N	DIAM (mm)	QUANT	C. UNIT (cm)	C. TOTAL (cm)
CA50, CABO	1	8,0	72	150	10800,0
	2	4,2	37	1081	39997,0
	3	8,0	521	200	104200,0
	4	4,2	4	160	640,0
	5	6,3	308	100	30800,0
	6	4,2	4	300	1200,0
	7	4,2	4	635	2540,0
	8	4,2	4	1505	6020,0
	9	4,2	10	1288	12880,0
	10	4,2	10	1616	16160,0
	11	4,2	4	1640	6560,0
	12	4,2	16	280	4480,0
	13	8,0	15	330	4950,0
	14	8,0	17	400	6800,0
	15	4,2	10	135	1350,0
	16	4,2	8	180	1440,0


RESUMO DO AÇO				
AÇO	DIAM (mm)	C.TOTAL (m)	PESO (KG)	QT BARRAS 12M
CABO	4,2	932,7	111,6	78
CA50	6,3	308,0	82,9	26
CA50	8,0	1267,5	550,1	106
PESO TOTAL (kg)			744,6	

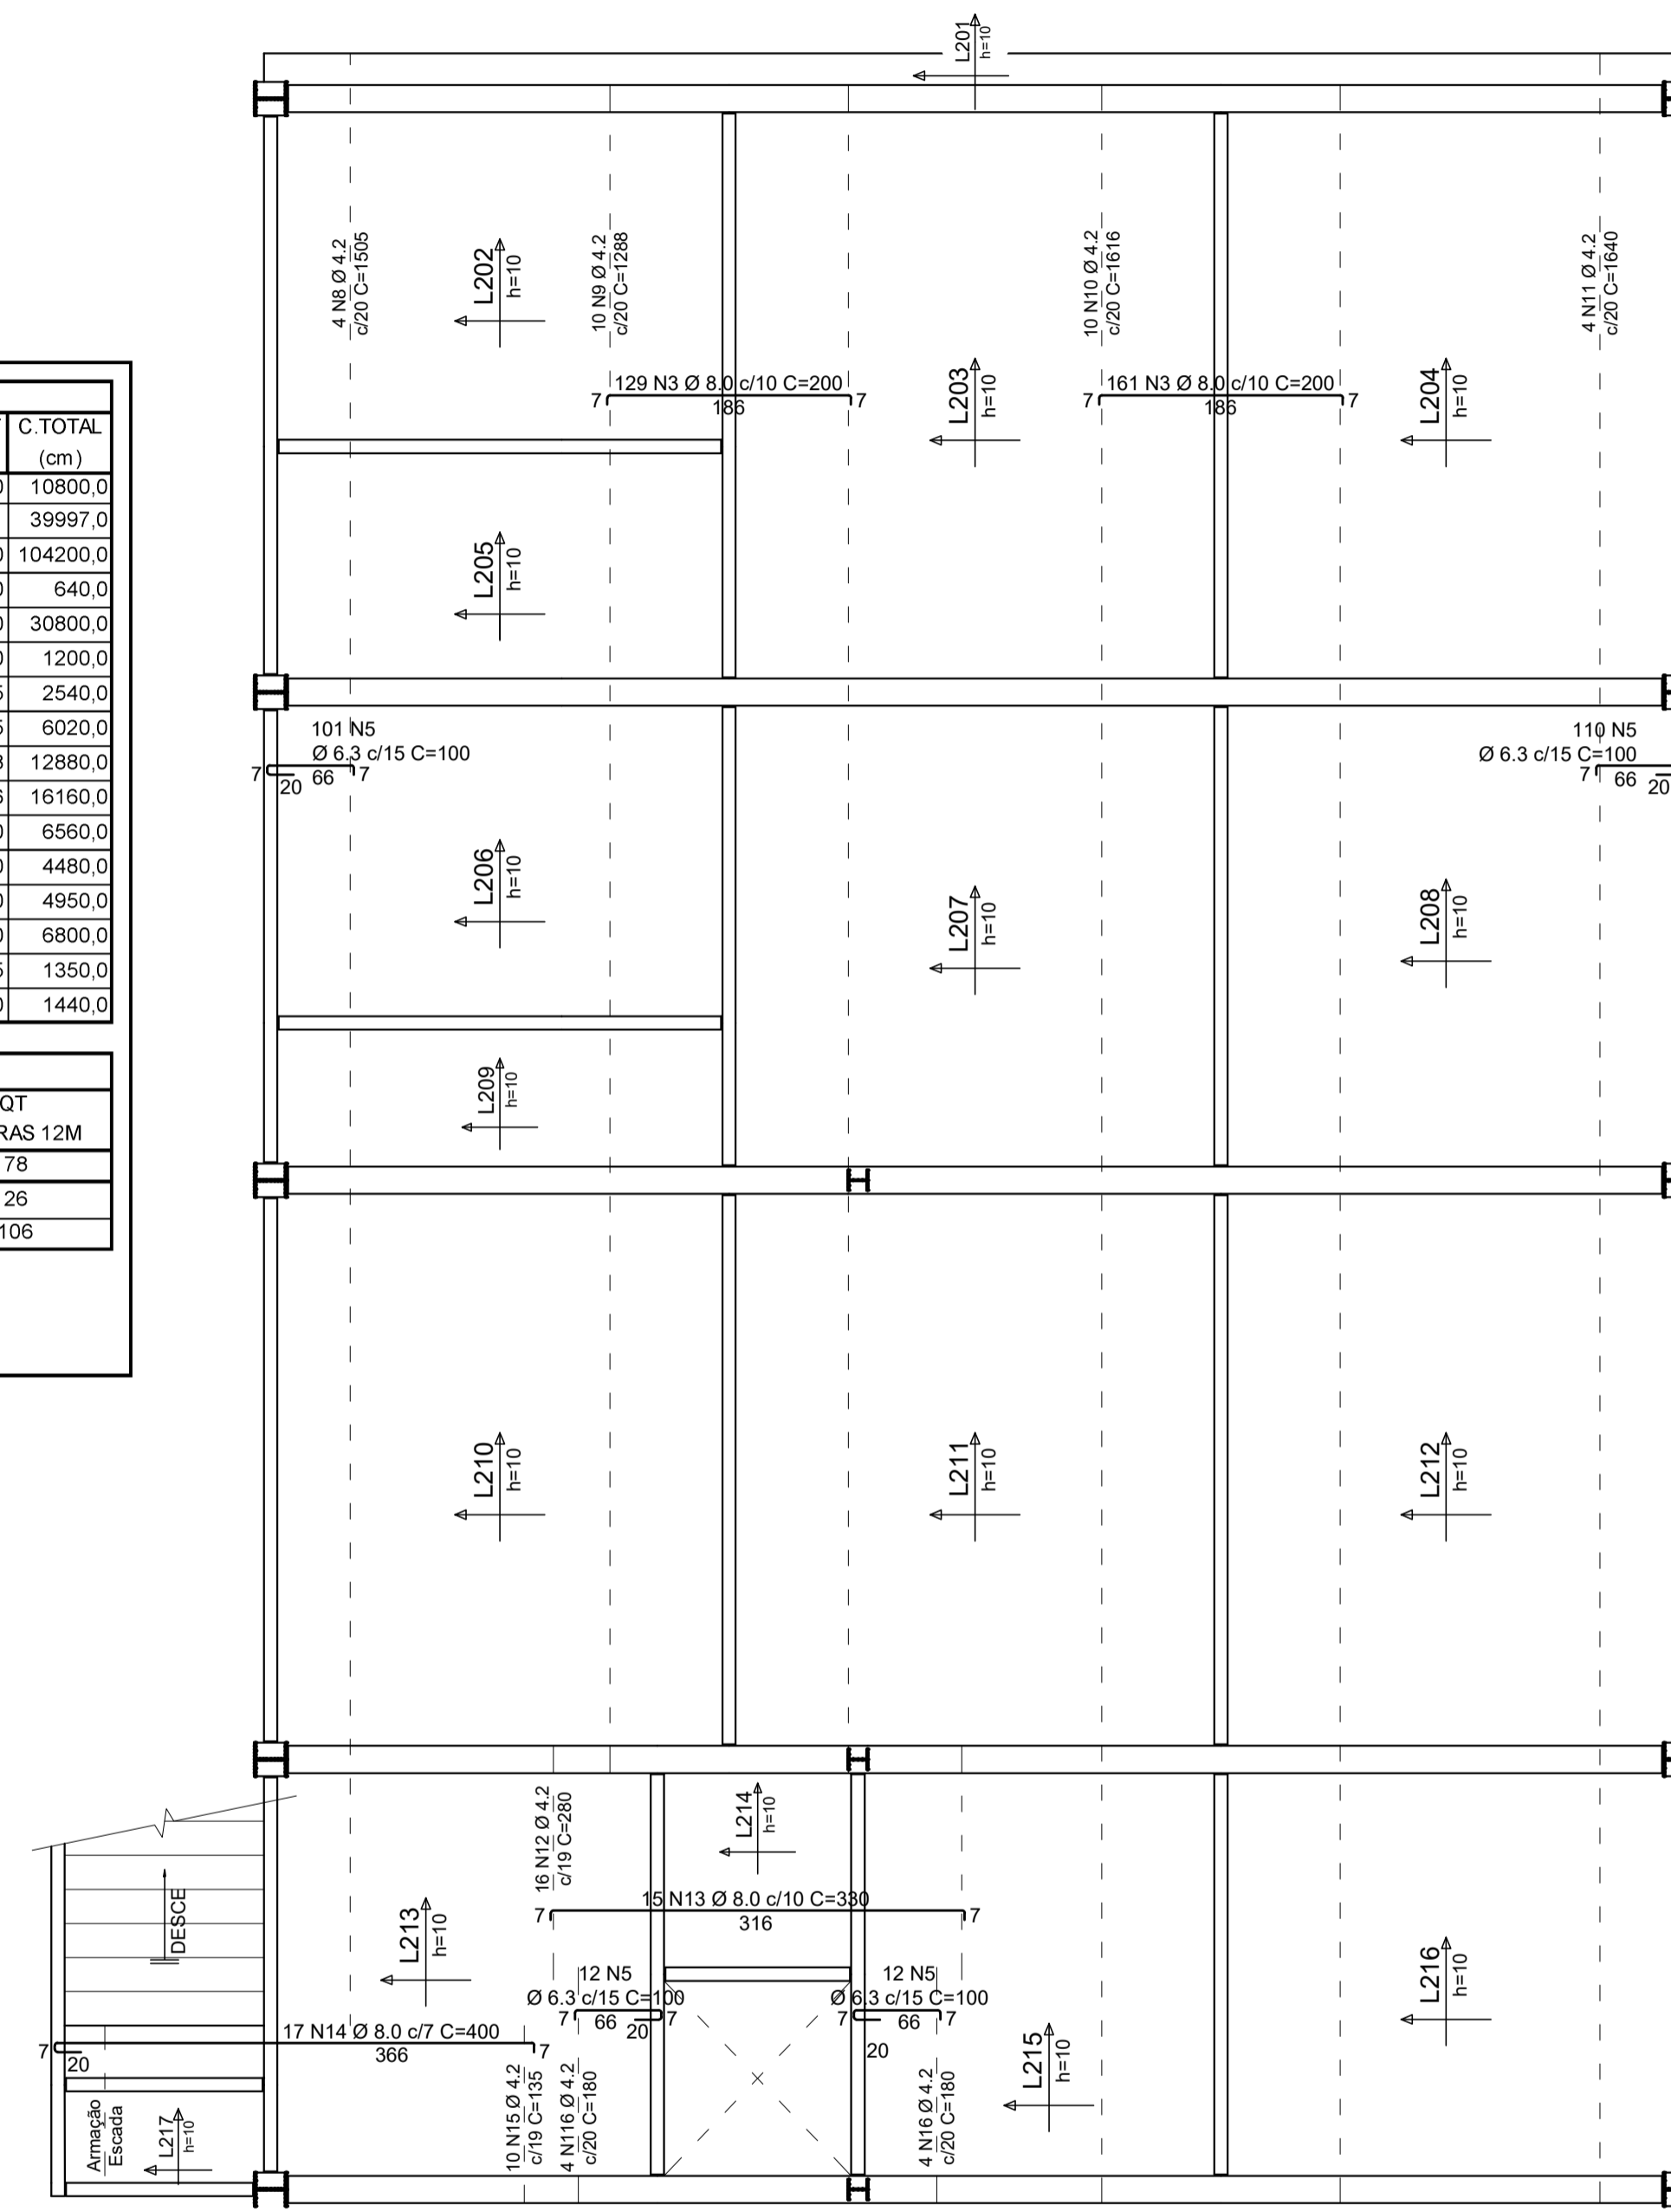

ARMAÇÃO NEGATIVA EIXO Y (NÍVEL 720)

escala: 1:50

DETALHE DA ARMADURA SUPERIOR DE CONTINUIDADE DA LAJE E MONTAGEM DA ARMADURA DE DISTRIBUIÇÃO

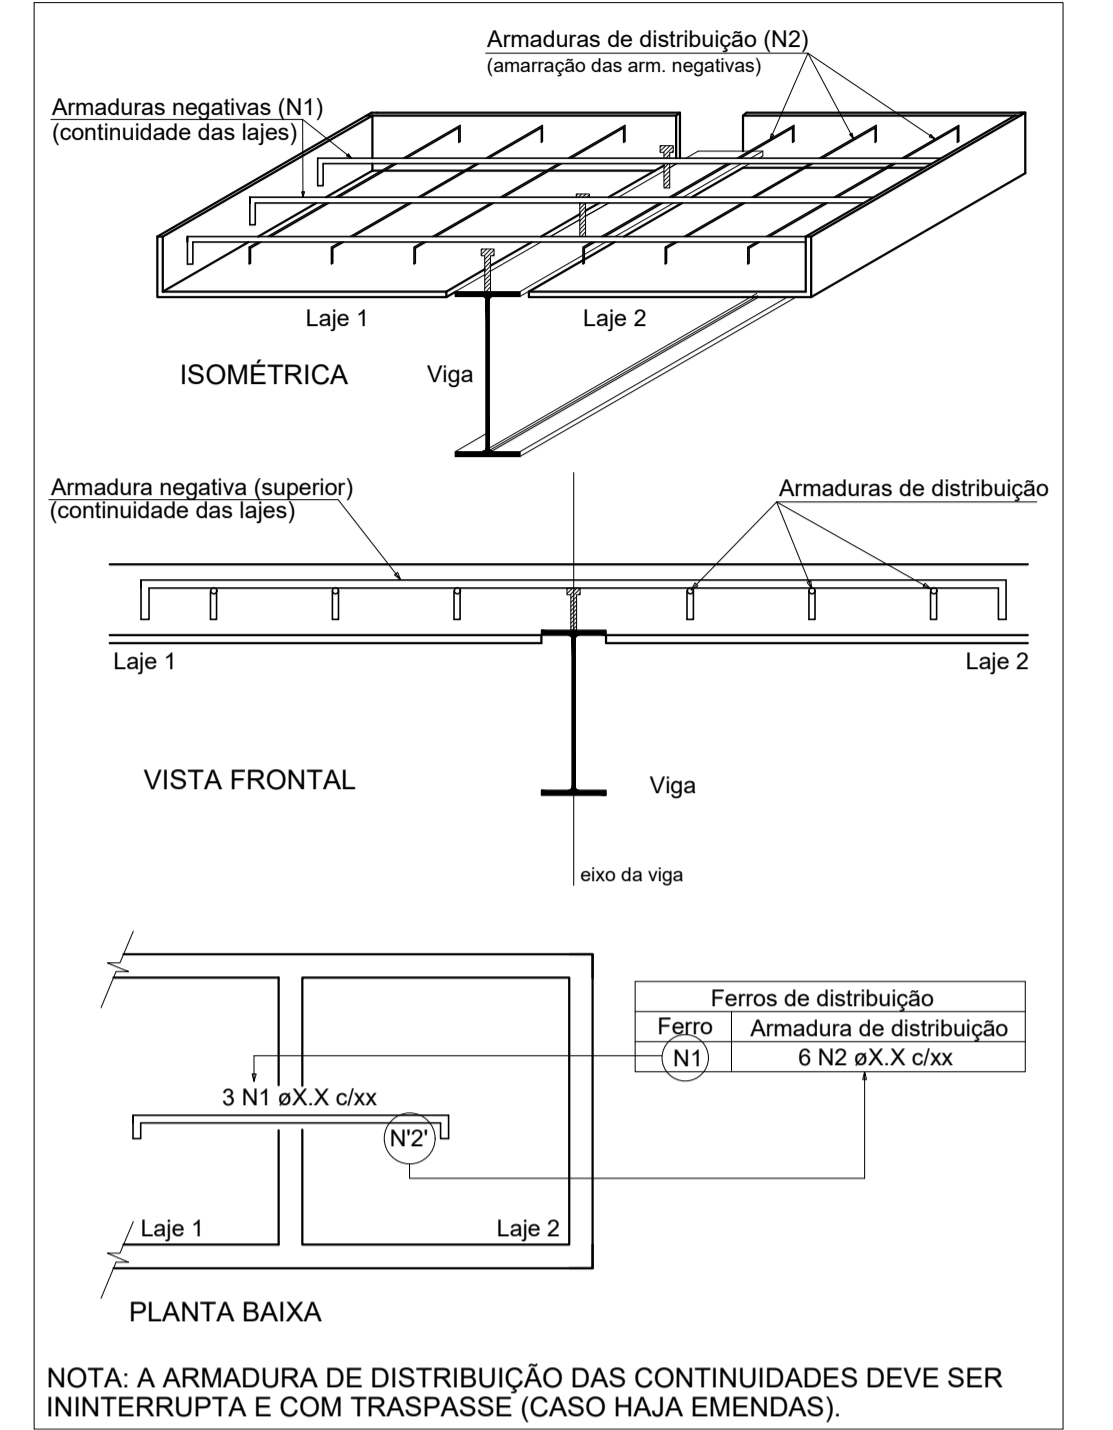

REVISÃO	DATA	DESCRIÇÃO
00	10/05/2023	Projeto Finalizado.
01	27/06/2023	Inclusão de notas e observações.

L.C. CARVALHO
ENGENHARIA

Leandro Monteiro de Carvalho
Engenheiro Civil
Crea/RJ: 2017116949
Cel: (24) 99855 - 2514
E-mail: leandrocarvalho.engcivil@gmail.com

PROJETO EXECUTIVO ESTRUTURA CONCRETO / METÁLICA

LOCAL DO PROJETO:
PRAÇA PREFEITO JACYR MOREIRA Nº49
CENTRO - BICAS - MG
CEP: 36600-000

PROPRIETÁRIO:
CÂMARA MUNICIPAL DE BICAS
CNPJ: 04.240.938/0001-30

ARMAÇÃO NEGATIVA EIXO X (NÍVEL 720)
ARMAÇÃO NEGATIVA EIXO Y (NÍVEL 720)

Leandro Monteiro de Carvalho
Leandro Monteiro de Carvalho
Engenheiro Civil
Crea/RJ 2017116949

DESENHISTA: Leandro Carvalho	DATA: 27/06/2023	ART: 2020230130192	Folha: 09 / 12
---------------------------------	---------------------	-----------------------	--------------------------

COR DA LAJE	RELAÇÃO
1	7 0.10
2	7 0.20
3	7 0.30
4	7 0.40
5	7 0.50
6	7 0.60
7	7 0.70
8	7 1.00
9	7 1.00
10	7 1.40
14	7 1.40
250	250 0.20
251	251 0.20
252	252 0.20
253	253 0.20
254	254 0.20
255	255 0.20